


Карта границ населенных пунктов

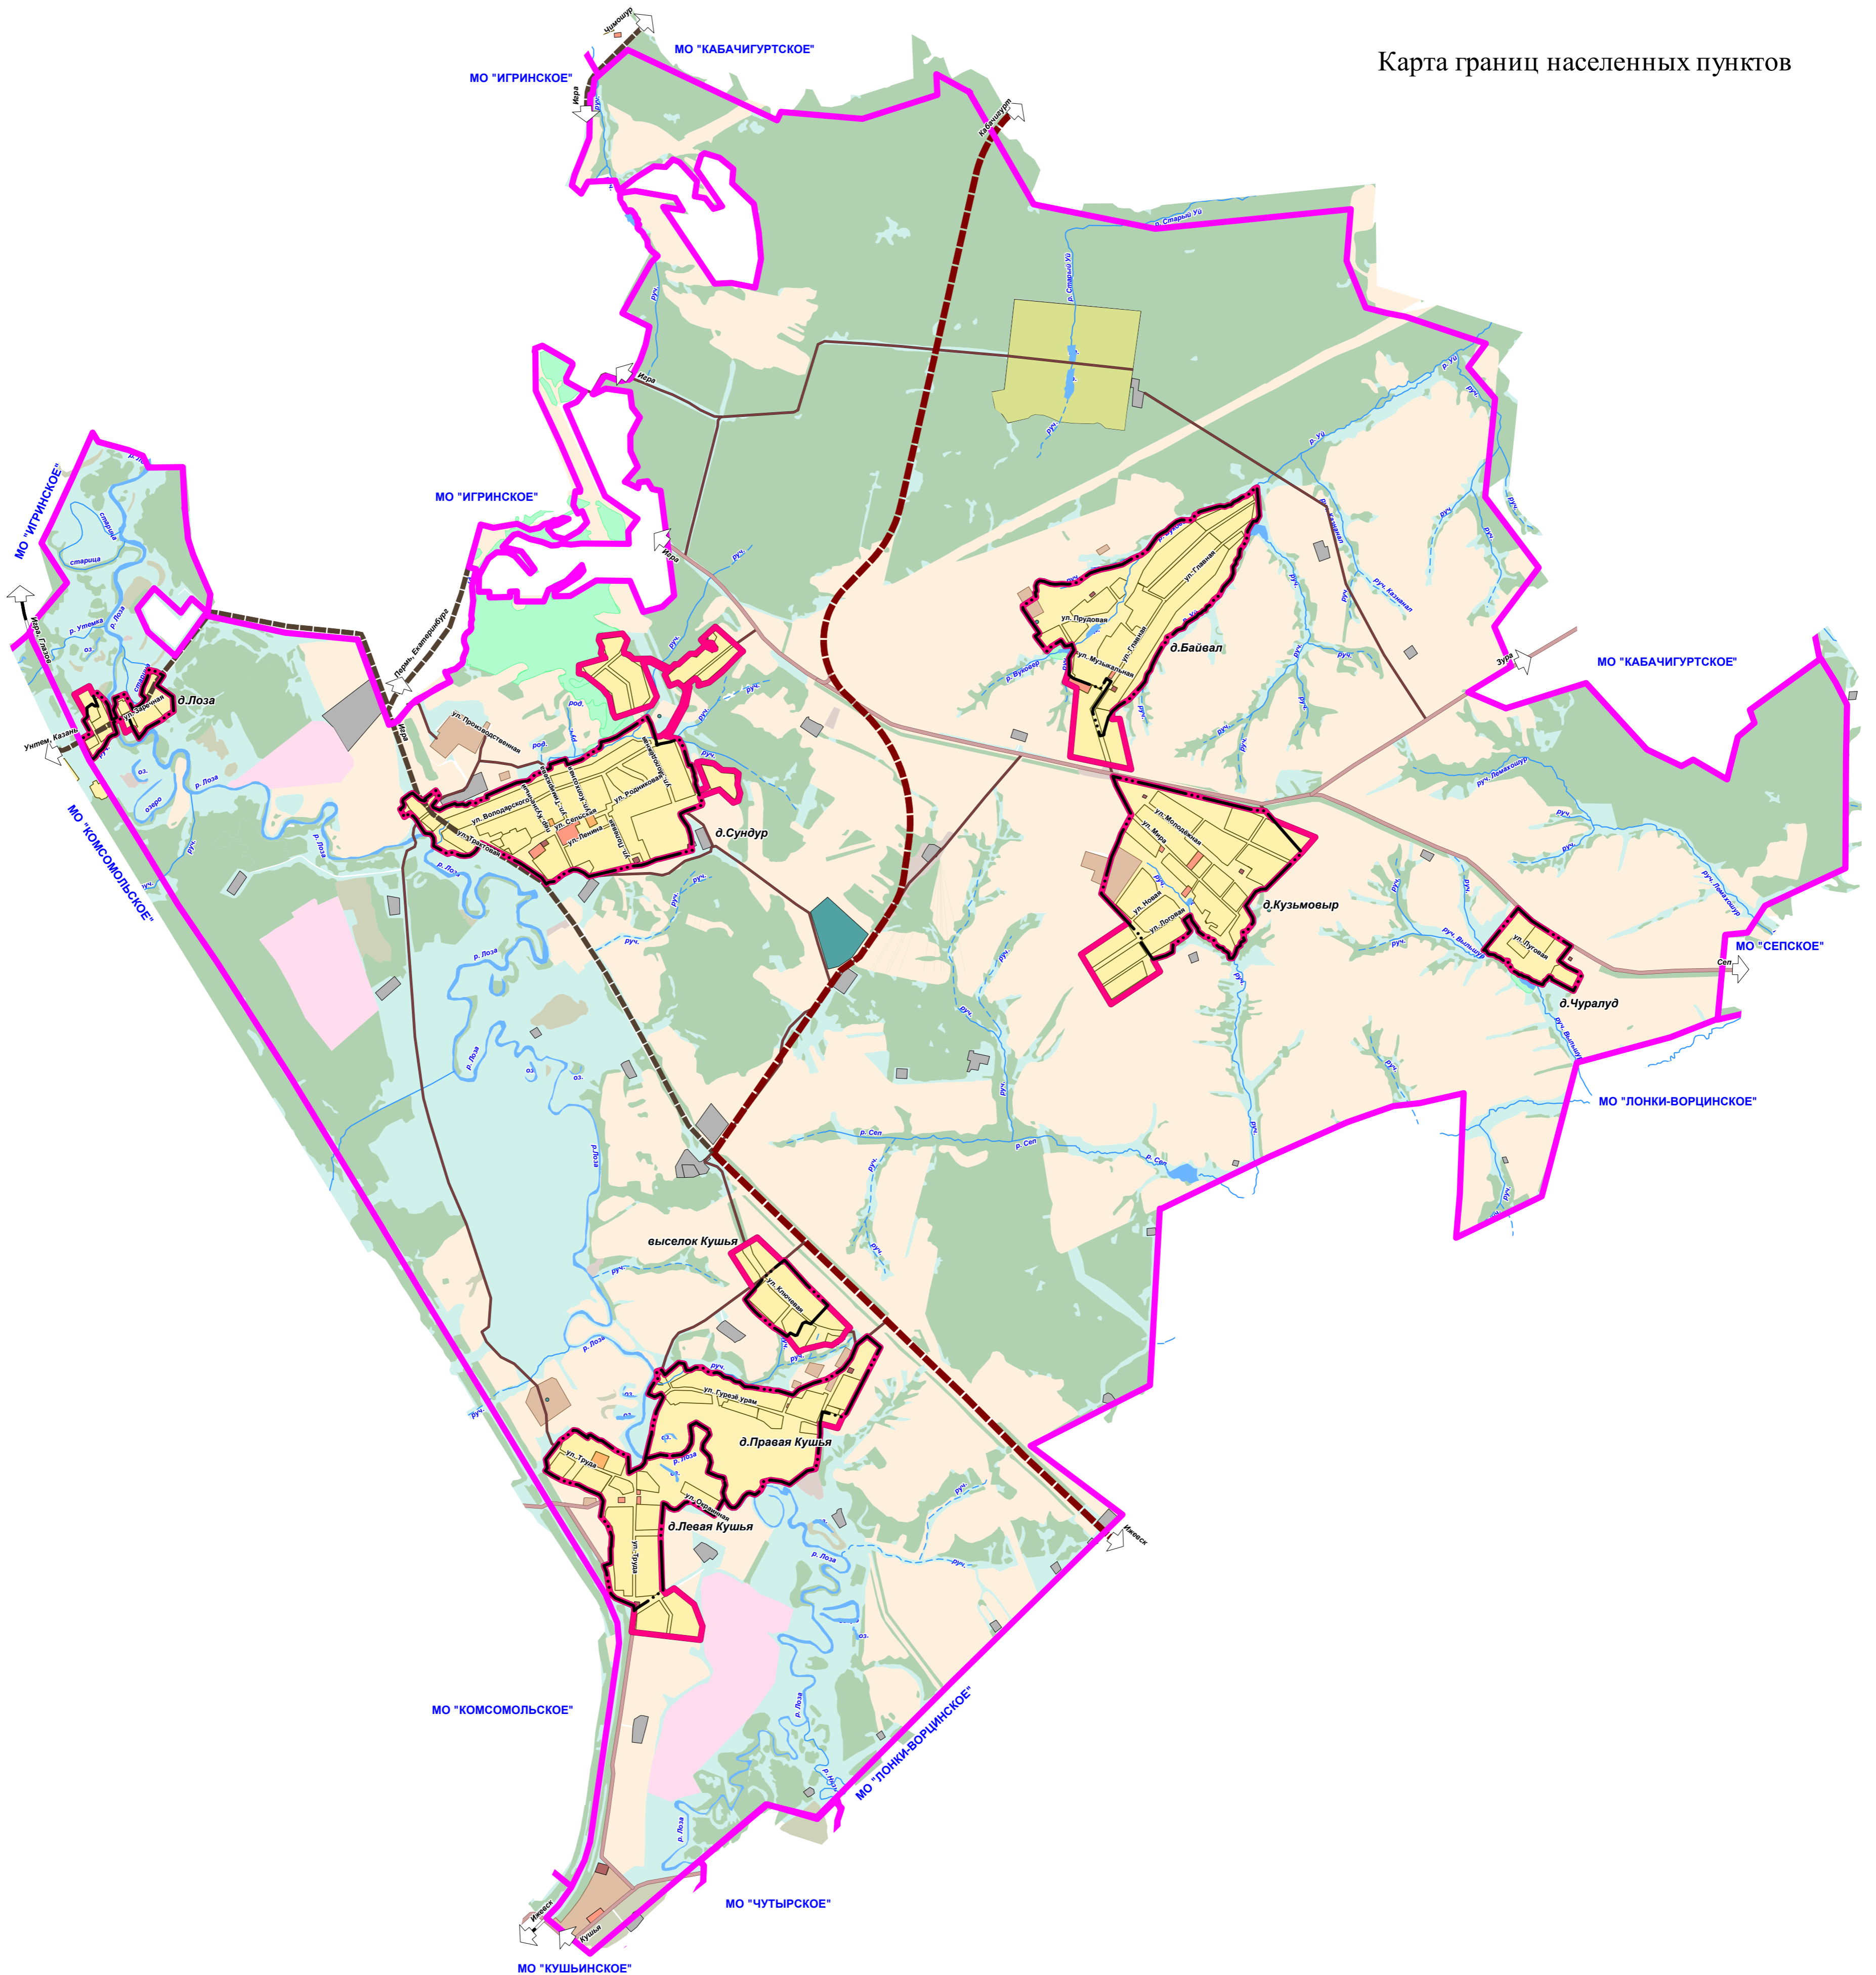

УСЛОВНЫЕ ОБОЗНАЧЕНИЯ

- ГРАНИЦЫ**
- Граница населенного пункта существующая
  - Граница населенного пункта проектируемая
  - Граница муниципального образования
- Земли населенного пункта**
- Территории общественно-делового назначения
  - Земли промышленности и коммунально-складского назначения
  - Объекты транспортной инфраструктуры
  - Объекты инженерной инфраструктуры
  - Земли лесного фонда
  - Земли сельскохозяйственных угодий
  - Территории сельскохозяйственного назначения
  - Территории садоводств и дачных участков
  - Луга
  - Болота
  - Месторождения полезных ископаемых (торф)
  - Кладбище
- ЗЕМЛИ ВОДНОГО ФОНДА**
- Водоёмы
  - Водотоки
- Автомобильные дороги общего пользования**
- Федерального значения
  - Республиканского значения
  - Межмуниципального значения
  - Местного значения

М 1:25000


14545/7-ГП.ПЗ.1

Внесение изменений в Генеральный план МО "Сундурское" Игринского района Удмуртской Республики

Имя	Кол.уч.	Лист	№ док.	Подпись	Дата
Разраб			Кузнецова		
ГАП			Кузнецова		
ГИП			Першаков		

Стадия	Лист	Листов
П	1	3

Карта границ населенных пунктов

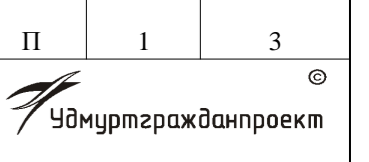

Составлено

Имя Подп.

Дата Подпись

Взам. Имя №