


Карта планируемого размещения объектов местного значения.

д.Сундур, д.Лоза, д.Правая Кушья, д.Левая Кушья, выс.Кушья

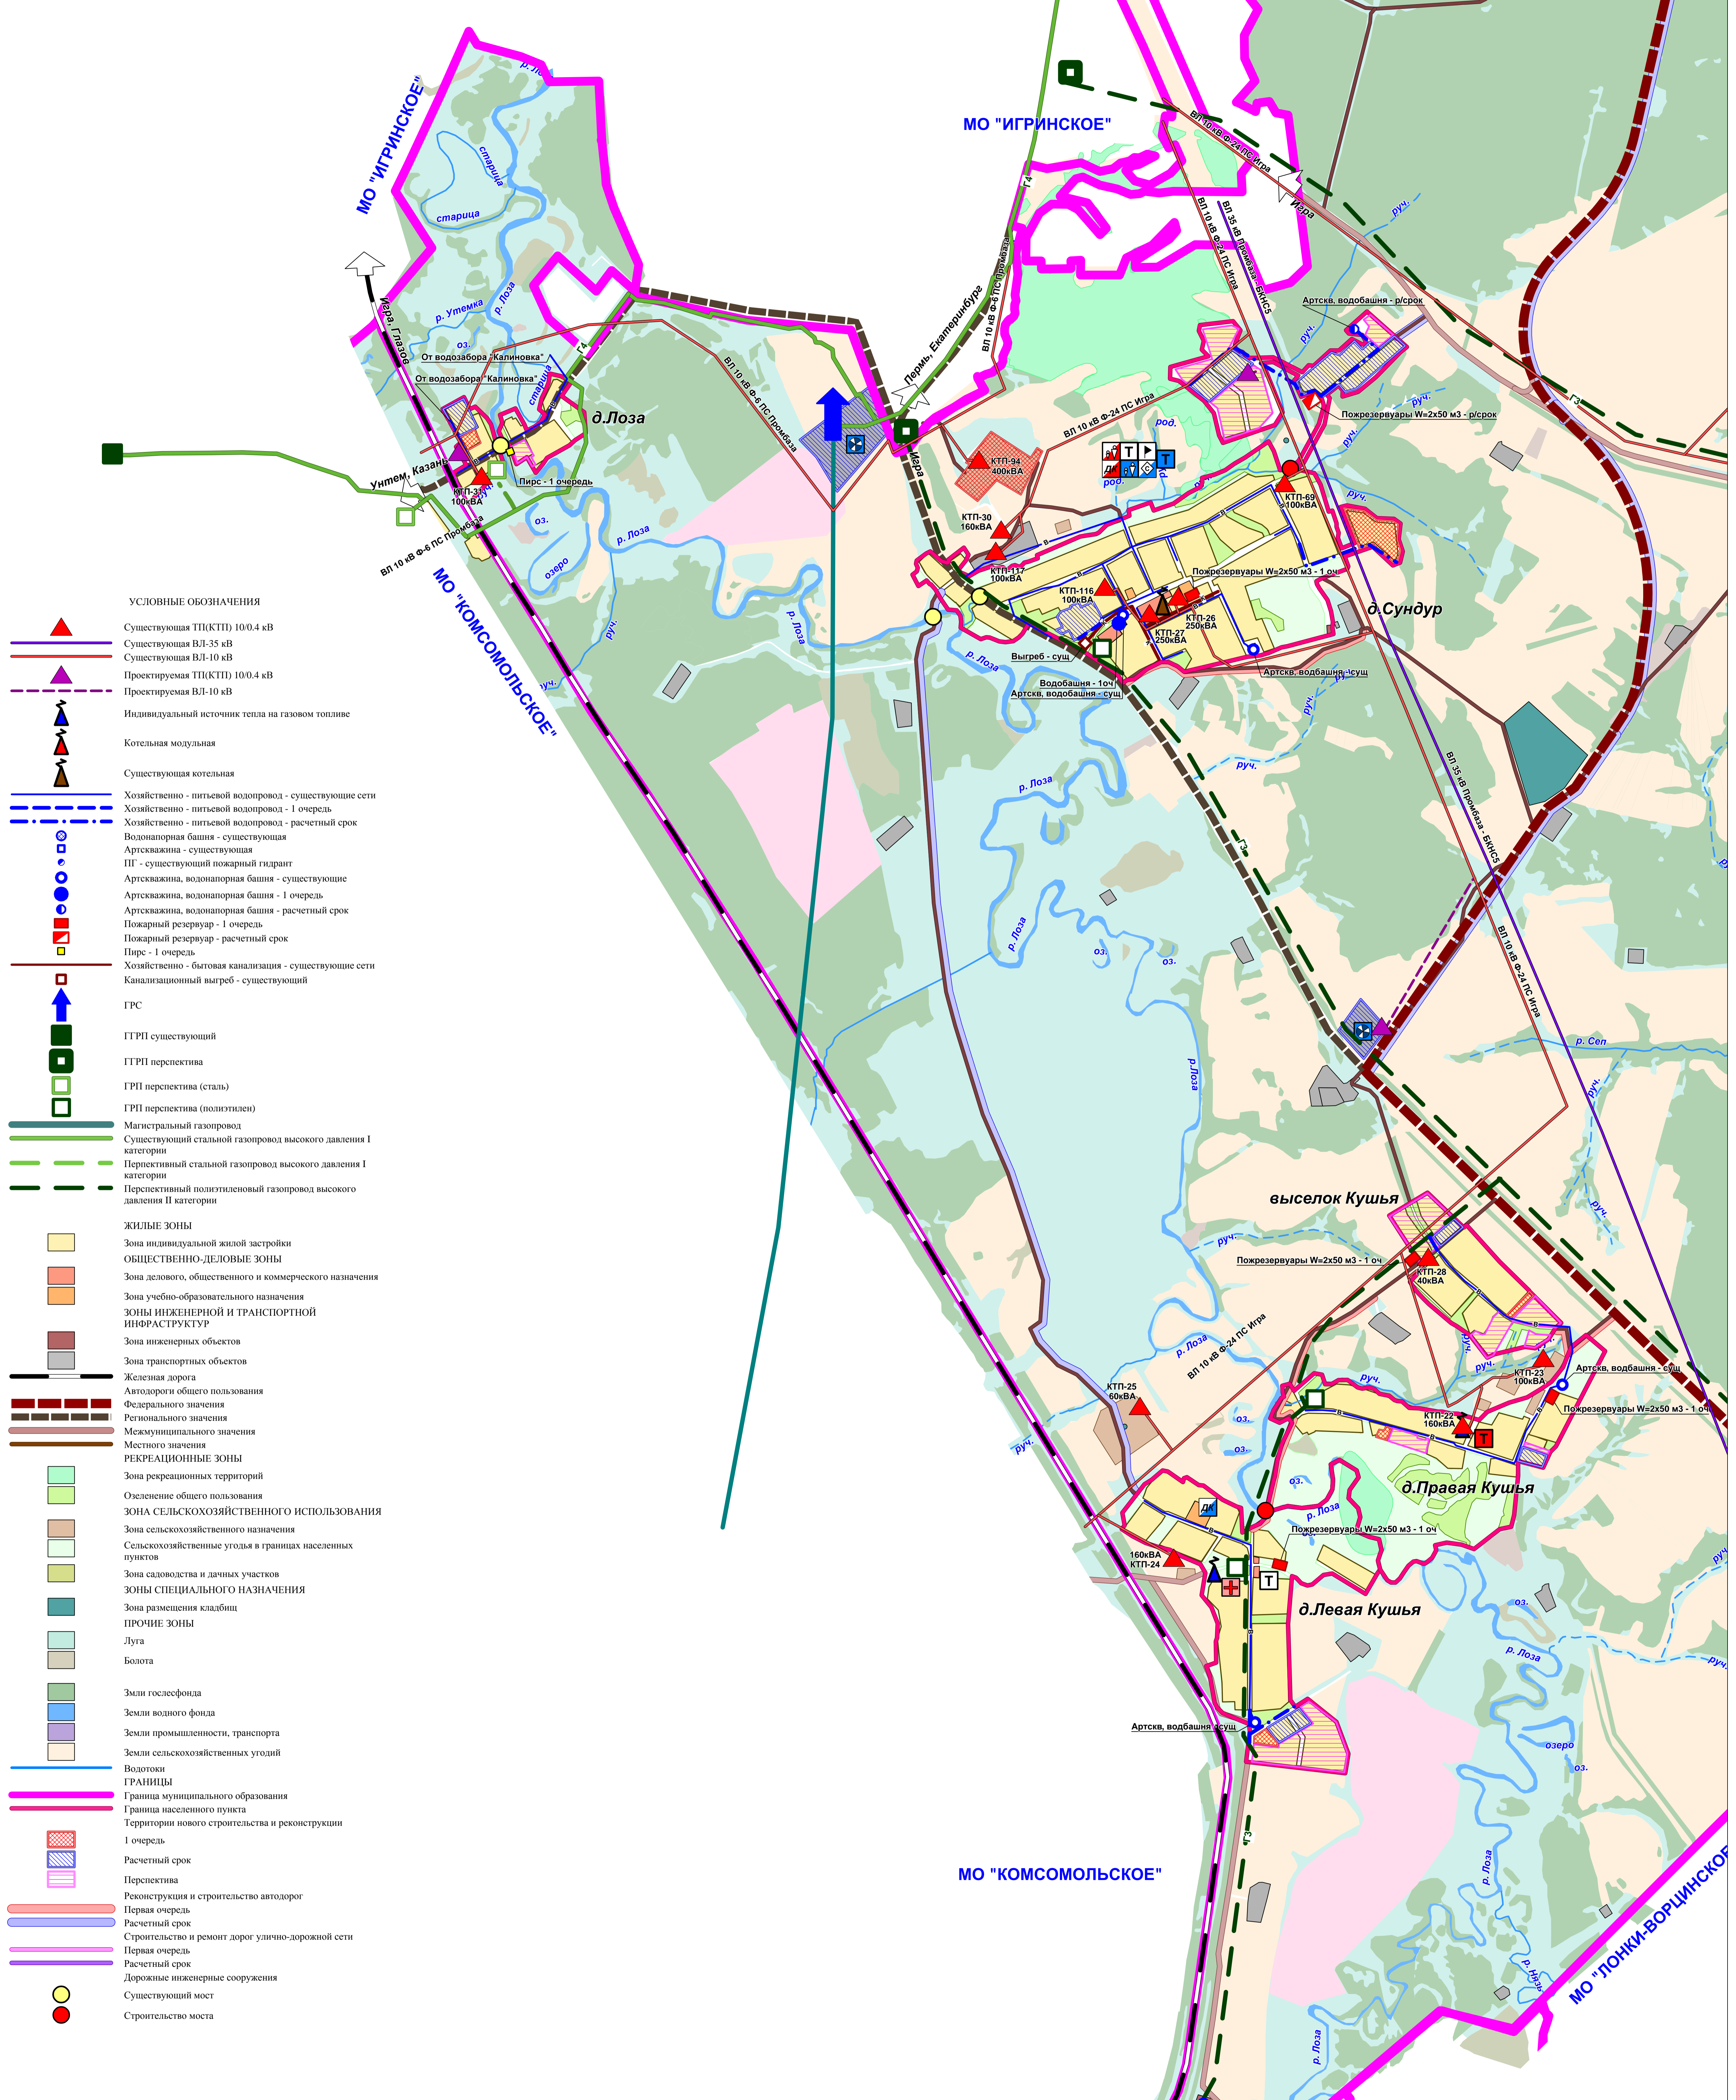

УСЛОВНЫЕ ОБОЗНАЧЕНИЯ

- Существующая ТП(КТП) 10/0.4 кВ
- Существующая ВЛ-35 кВ
- Существующая ВЛ-10 кВ
- Проектируемая ТП(КТП) 10/0.4 кВ
- Проектируемая ВЛ-10 кВ
- Индивидуальный источник тепла на газовом топливе
- Котельная модульная
- Существующая котельная
- Хозяйственно - питьевой водопровод - существующие сети
- Хозяйственно - питьевой водопровод - 1 очередь
- Хозяйственно - питьевой водопровод - расчетный срок
- Водонапорная башня - существующая
- Артезианская - существующая
- ПГ - существующий пожарный гидрант
- Артезианская, водонапорная башня - существующие
- Артезианская, водонапорная башня - 1 очередь
- Артезианская, водонапорная башня - расчетный срок
- Пожарный резервуар - 1 очередь
- Пожарный резервуар - расчетный срок
- Пирс - 1 очередь
- Хозяйственно - бытовая канализация - существующие сети
- Канализационный выгреб - существующий
- ГРС
- ГРП существующий
- ГРП перспектива
- ГРП перспектива (сталь)
- ГРП перспектива (полиэтилен)
- Магистральный газопровод
- Существующий стальной газопровод высокого давления I категории
- Перспективный стальной газопровод высокого давления I категории
- Перспективный полиэтиленовый газопровод высокого давления II категории
- ЖИЛЫЕ ЗОНЫ**
- Зона индивидуальной жилой застройки
- ОБЩЕСТВЕННО-ДЕЛОВЫЕ ЗОНЫ**
- Зона делового, общественного и коммерческого назначения
- Зона учебно-образовательного назначения
- ЗОНЫ ИНЖЕНЕРНОЙ И ТРАНСПОРТНОЙ ИНФРАСТРУКТУРЫ**
- Зона инженерных объектов
- Зона транспортных объектов
- Железная дорога
- Автодороги общего пользования
- Федерального значения
- Регионального значения
- Межмуниципального значения
- Местного значения
- РЕКРЕАЦИОННЫЕ ЗОНЫ**
- Зона рекреационных территорий
- Оселение общего пользования
- ЗОНА СЕЛЬСКОХОЗЯЙСТВЕННОГО ИСПОЛЬЗОВАНИЯ**
- Зона сельскохозяйственного назначения
- Сельскохозяйственные угодья в границах населенных пунктов
- Зона садоводства и дачных участков
- ЗОНЫ СПЕЦИАЛЬНОГО НАЗНАЧЕНИЯ**
- Зона размещения кладбищ
- ПРОЧИЕ ЗОНЫ**
- Луга
- Болота
- Земли гослесфонда
- Земли водного фонда
- Земли промышленности, транспорта
- Земли сельскохозяйственных угодий
- Вологодки
- ГРАНИЦЫ**
- Граница муниципального образования
- Граница населенного пункта
- Территории нового строительства и реконструкции
- 1 очередь
- Расчетный срок
- Перспектива
- Реконструкция и строительство автодорог
- Первая очередь
- Расчетный срок
- Строительство и ремонт дорог улично-дорожной сети
- Первая очередь
- Расчетный срок
- Дорожные инженерные сооружения
- Существующий мост
- Строительство моста

М 1:10000

14545/7-ГП.ПЗ.1		Внесение изменений в Генеральный план МО "Сундурское" Игринского района Удмуртской Республики	
Изм.	Введен	Лист	№ изд.
Разраб	Кушечкина	Возник	Дата
		Страна	Лист
		П	За
		3	3
ГАП	Кушечкина	Карта планируемого размещения объектов местного значения	
ГИИ	Першаков	© 2019 Удмуртградпроект	

Лист № 1
 Дата подписания
 Дата