


Карта планируемого размещения объектов
местного значения.
д.Байвал, д.Кузьмовыр, д.Чуралуд

ЛО "КАБАЧИГУРТСКОЕ"

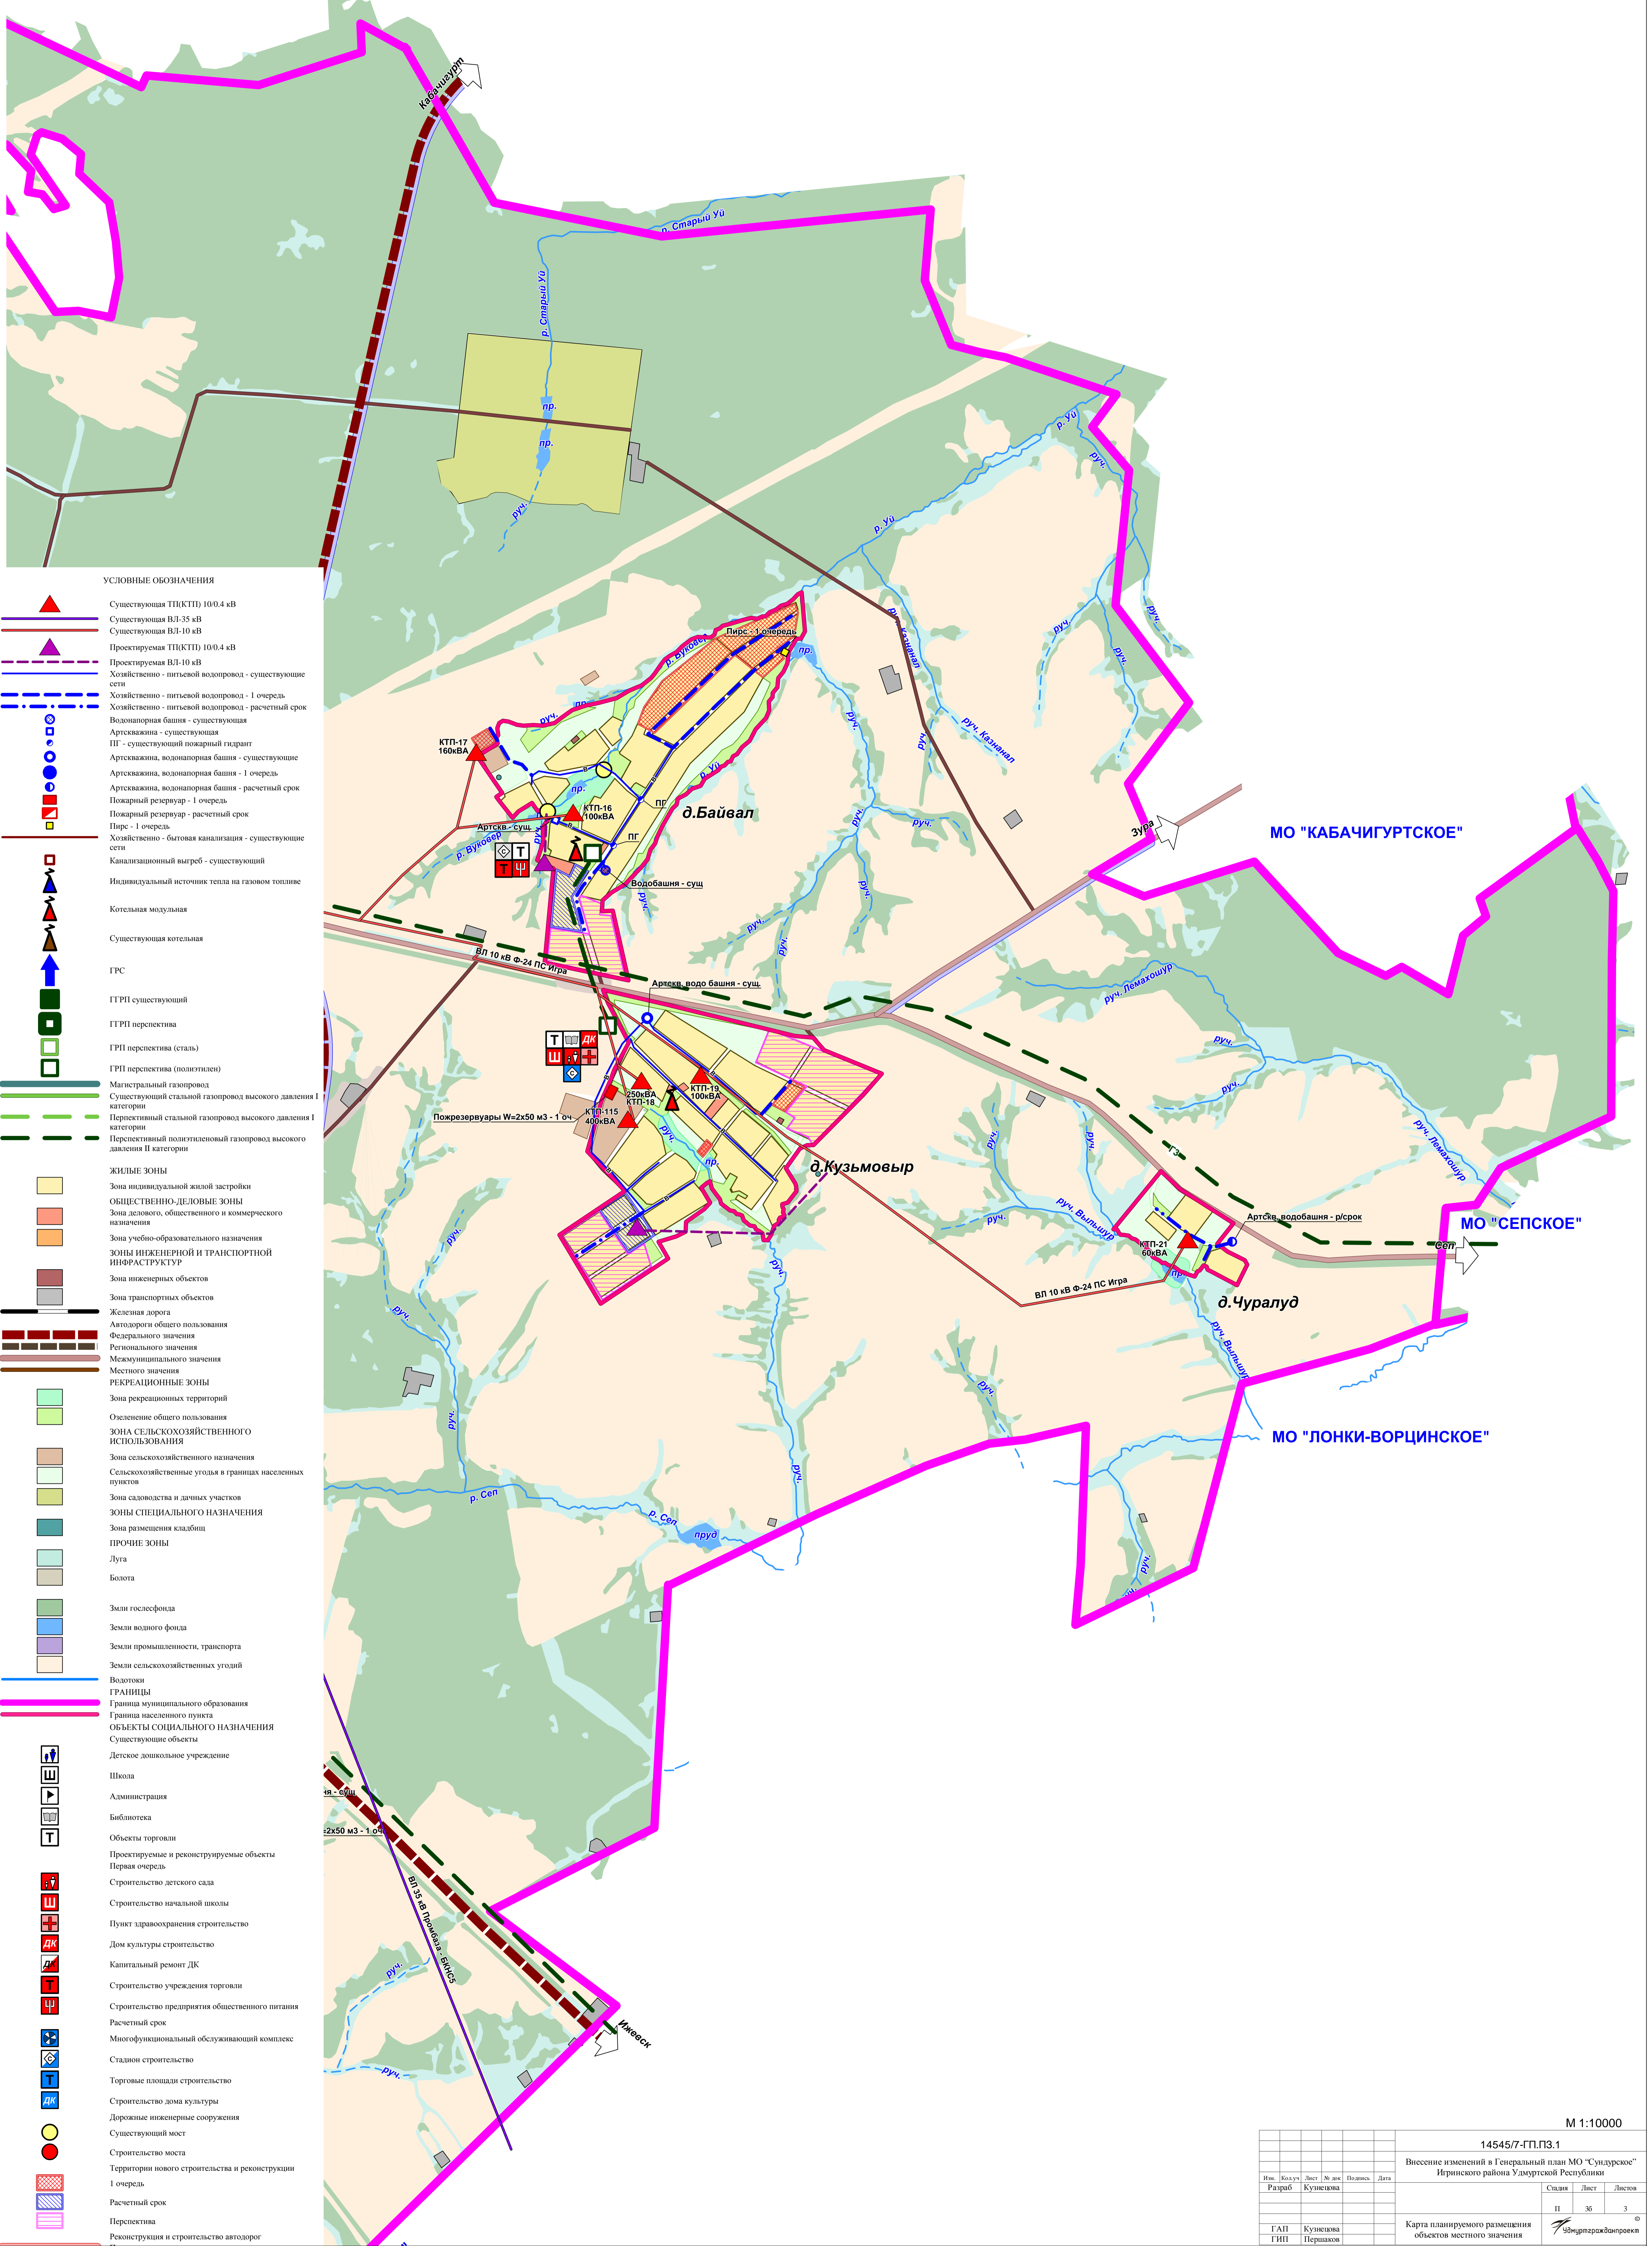

УСЛОВНЫЕ ОБОЗНАЧЕНИЯ

- Существующая ТПКТП 100.4 кВ
- Существующая ВЛ-35 кВ
- Существующая ВЛ-10 кВ
- Проектируемая ТПКТП 100.4 кВ
- Проектируемая ВЛ-10 кВ
- Хозяйственно - питьевой водопровод - существующие сети
- Хозяйственно - питьевой водопровод - 1 очередь
- Хозяйственно - питьевой водопровод - расчетный срок
- Водонапорная башня - существующая
- Артскважина - существующая
- Артскважина, водонапорная башня - существующие
- Артскважина, водонапорная башня - 1 очередь
- Артскважина, водонапорная башня - расчетный срок
- Пожарный резервуар - 1 очередь
- Пожарный резервуар - расчетный срок
- Пирс - 1 очередь
- Хозяйственно - бытовая канализация - существующие сети
- Канализационный выгреб - существующий
- Индивидуальный источник тепла на газовом топливе
- Котельная модульная
- Существующая котельная
- ГРС
- ГТТП существующий
- ГТТП перспектива
- ГТТП перспектива (сталь)
- ГТТП перспектива (полиэтилен)
- Магистральный газопровод высокого давления I категории
- Перспективный стальной газопровод высокого давления I категории
- Перспективный полипропиленовый газопровод высокого давления II категории
- ЖИЛЬЕ ЗОНЫ**
- Зона индивидуальной жилой застройки
- ОБЩЕСТВЕННО-ДЕЛОВЫЕ ЗОНЫ**
- Зона делового, общественного и коммерческого назначения
- Зона учебно-образовательного назначения
- ЗОНЫ ИНЖЕНЕРНОЙ И ТРАНСПОРТНОЙ ИНФРАСТРУКТУРЫ**
- Зона инженерных объектов
- Зона транспортных объектов
- Железная дорога
- Автодороги общего пользования Федерального значения
- Регионального значения
- Местного назначения
- РЕКРЕАЦИОННЫЕ ЗОНЫ**
- Зона рекреационных территорий
- Озеленение общего пользования
- ЗОНА СЕЛЬСКОХОЗЯЙСТВЕННОГО ИСПОЛЬЗОВАНИЯ**
- Зона сельскохозяйственного назначения
- Сельскохозяйственные угодья в границах населенных пунктов
- Зона садоводства и дачных участков
- ЗОНЫ СПЕЦИАЛЬНОГО НАЗНАЧЕНИЯ**
- Зона размещения кладбищ
- ПРОЧИЕ ЗОНЫ**
- Луга
- Болота
- Земли гослесфонда
- Земли водного фонда
- Земли промышленности, транспорта
- Земли сельскохозяйственных угодий
- ГРАНИЦЫ**
- Граница муниципального образования
- Граница населенного пункта
- ОБЪЕКТЫ СОЦИАЛЬНОГО НАЗНАЧЕНИЯ**
- Существующие объекты
- Детское дошкольное учреждение
- Школа
- Администрация
- Библиотека
- Объекты торговли
- Проектируемые и реконструируемые объекты
- Первая очередь
- Строительство детского сада
- Строительство начальной школы
- Пункт здравоохранения строительство
- Дом культуры строительство
- Капитальный ремонт ДК
- Строительство учреждения торговли
- Строительство предприятия общественного питания
- Расчетный срок
- Многофункциональный обслуживающий комплекс
- Стадион строительство
- Торговые площади строительство
- Строительство дома культуры
- Дорожные инженерные сооружения
- Существующий мост
- Строительство моста
- Территории нового строительства и реконструкции
- 1 очередь
- Расчетный срок
- Перспектива
- Реконструкция и строительство автодорог

М 1:10000

		14545/7-ГП.ПЗ.1	
		Внесение изменений в Генеральный план МО "Сундурское" Игринского района Удмуртской Республики	
Имя	Кол-во	Лист	№ док
Разраб	Кузнецова	Плановк	Дата
		Страниц	Листов
		11	36
ГАП	Кузнецова	Карта планируемого размещения объектов местного значения	
ГИП	Першаков	Идентификационный номер	