


ГЕНЕРАЛЬНЫЙ ПЛАН МО «КАБАЧИГУРТСКОЕ»

Карта планируемого размещения объектов капитального строительства местного значения

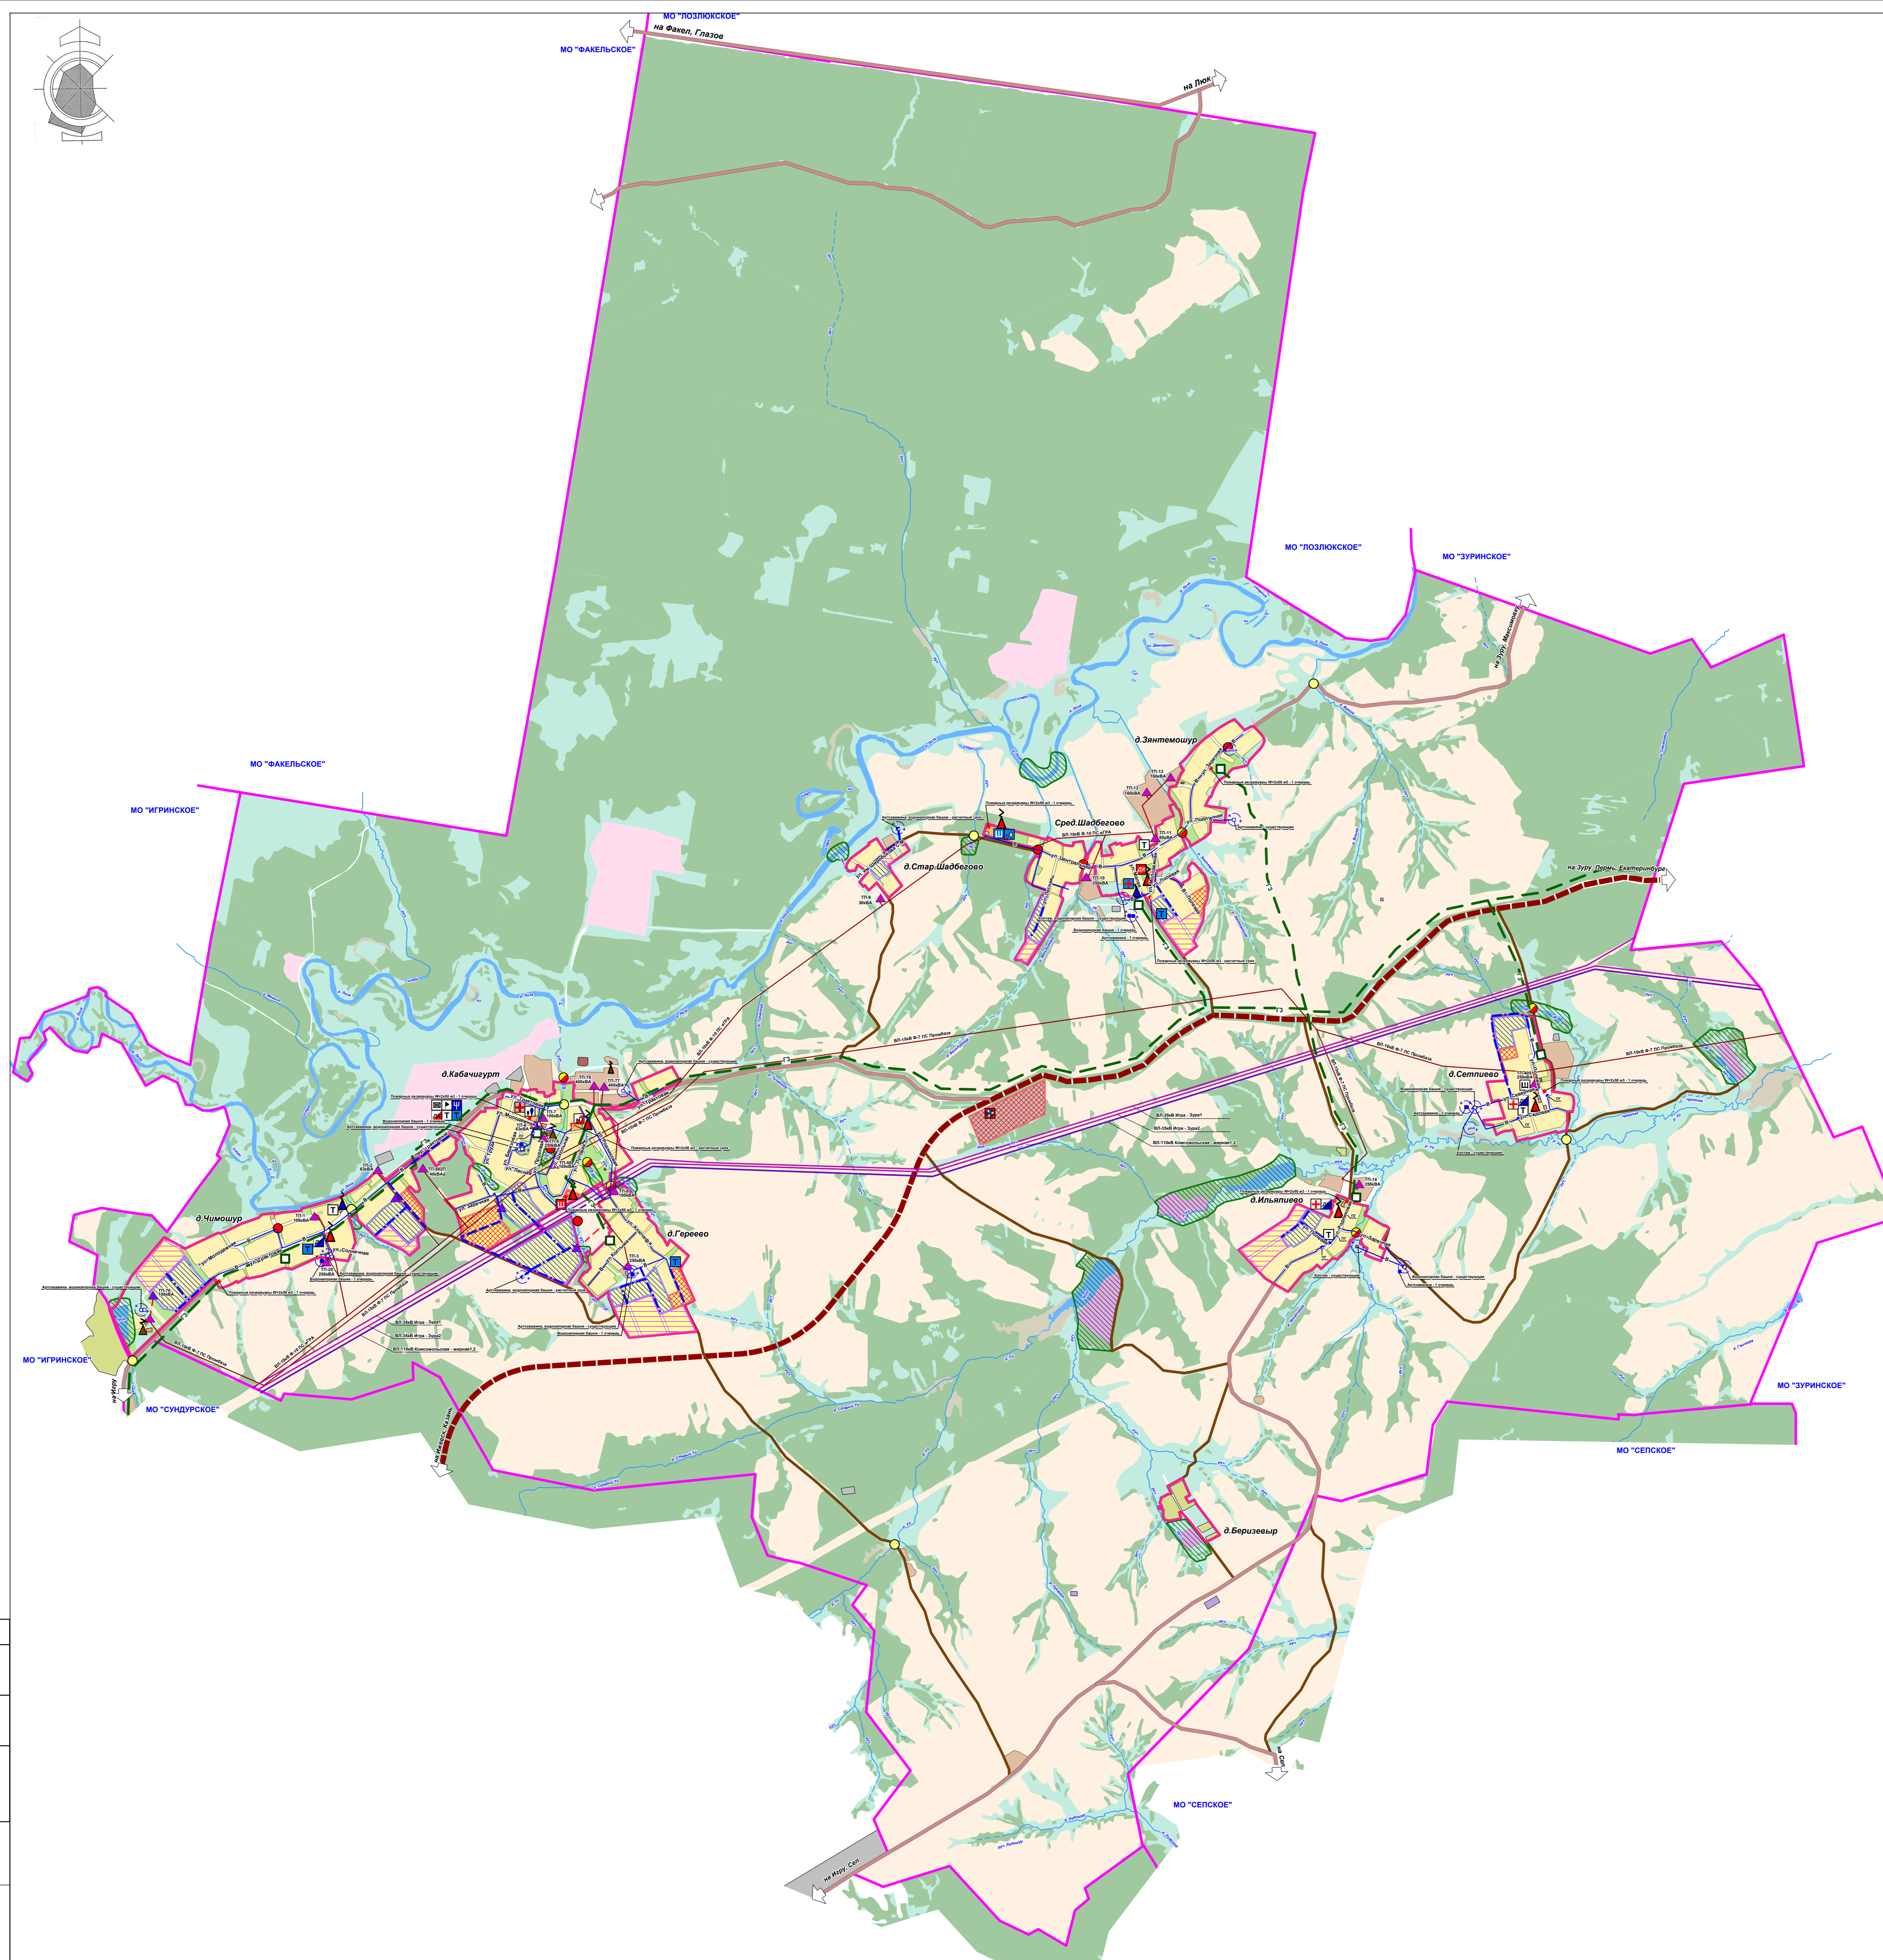

- УСЛОВНЫЕ ОБОЗНАЧЕНИЯ**
- Хозяйственно-питьевой водопровод - существующие сети
 - Хозяйственно-питьевой водопровод - 1 очередь
 - Хозяйственно-питьевой водопровод - расчетный срок
 - Пожарный гидрант (ПГ) - существующий
 - Артскважина - существующая
 - Артскважина - 1 очередь
 - Артскважина, водоопорная башня - расчетный срок
 - Водоопорная башня - существующая
 - Водоопорная башня - 1 очередь
 - Пожарный резервуар - 1 очередь
 - Пожарный резервуар - расчетный срок
 - Перспективный ГРП (полиэтилен)
 - Перспективный полиэтиленовый газопровод высокого давления II категории
 - ▲ Котельная существующая
 - Существующая теплотрасса
 - Проектируемая теплотрасса
 - ▲ Индивидуальный источник тепла на газовом топливе
 - ▲ Котельная модульная
 - ▲ Существующая котельная
 - ▲ Существующая ТП(КТП) 10/0.4 кВ
 - ▲ Существующая ВЛ-110 кВ
 - ▲ Существующая ВЛ-35 кВ
 - ▲ Существующая ВЛ-10 кВ
 - ▲ Проектируемая ТП(КТП) 10/0.4 кВ
 - ▲ Проектируемая ВЛ-10 кВ
 - Территории нового строительства
 - 1 очередь
 - Расчетный срок
 - Перспектива
 - Зоны рекреации
- ОБЪЕКТЫ СОЦИАЛЬНОГО ОБСЛУЖИВАНИЯ**
- Существующие объекты
 - Детское дошкольное учреждение
 - Школа
 - Администрация
 - ФАП
 - Библиотека
 - Почтовое отделение
 - Объекты торговли
- ПРОЕКТИРУЕМЫЕ ОБЪЕКТЫ**
- Первая очередь
 - Реконструкция детского сада
 - Реконструкция дома культуры
 - Строительство школы
 - Строительство ФАП
 - Строительство дома культуры
 - Строительство спортивного сооружения
 - Строительство multifunctional обслуживающего комплекса
 - Расчетный срок
 - Капитальный ремонт дома культуры
 - Строительство начальной школы
 - Строительство детского сада
 - Строительство предприятия общественного питания
 - Торговые площади строительство
 - Транспортные инженерные сооружения
 - Существующий мост
 - Реконструкция моста
 - Строительство моста

Составлено	
Лист	
Листов	
Изм.	
Корр.	
Доп.	
Исп.	
Внес.	
Изм.	

		М 1:20000	
		14168-ГП.П3.1	
		Проект генерального плана МО "Кабачигуртское" Ирринского района Удмуртской Республики	
Изм.	Корр.	Лист	№ док.
Разраб.	Кузнецова	Полоска	Дата
		Генеральный план	
		Карта планируемого размещения объектов капитального строительства местного значения	
ГАП	Кузнецова	Лист	5
ГИП	Першков	Лист	5